KOLEKTOR GRAWITACYJNY
KOLEKTOR 2/3

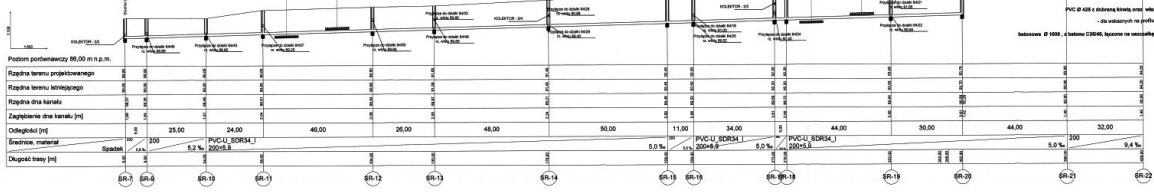

UWAGA

- dla kanałów z PVC stosować rury:
- PVC-U klasy S filar - o jednorodnej ściance ścianki SDR 34 EN 8
- dla kanału zastosować studnie:
- PVC Ø 425 z dobraną kinetą oraz włazem żelaznym D 400
- dla wskazanych na profilu miejsc zastosować studnie:
- betonowe Ø 1000 , z betonu C30/45, łączone na uszczelkę z włazem żelaznym D 400

PROFIL - SERVIS Jan Bartczak Wdzydze 8, 62-730 Mikołajów, ul. Zbornowskiego 10, 62-800 Kalisz tel. +64 777 538 fax. +62 272 74 84 e-mail: jan.bartczak@pro.pl	PROFIL - SERVIS Wdzydze 8, 62-730 Mikołajów Tel. +64 777 538 fax. +62 272 74 84
Zadanie: PROJEKT ZAMIENNY Kanalizacja sanitarna grawitacyjna i ciśnieniowa w m. Dąbrowa gm. Środa Wlkp.	Data: 09. 2011 r.
Temat: PROFIL KOLEKTORA GRAWITACYJNEGO KOLEKTOR 2/3	Skala: 1:100/600
Projektant: inż. Jeremiah Wierzbyłow	Nr uprawnień: [illegible]
Projektant: mgr inż. Robert Ochrowiak	Nr uprawnień: [illegible]
Projektant gm.: mgr inż. Jan Bartczak	Nr uprawnień: [illegible]
	Nr rysunku: 3/4